

ΕΦΗΜΕΡΙΣ ΤΗΣ ΚΥΒΕΡΝΗΣΕΩΣ
ΤΗΣ ΕΛΛΗΝΙΚΗΣ ΔΗΜΟΚΡΑΤΙΑΣ

ΕΝ ΑΘΗΝΑΙΣ ΤΗ 27 ΙΟΥΝΙΟΥ 1978 | ΤΕΥΧΟΣ ΤΕΤΑΡΤΟΝ | ΑΡΙΘΜΟΣ ΦΥΛΛΟΥ 313

ΠΕΡΙΕΧΟΜΕΝΑ

ΑΠΑΛΛΟΤΡΙΩΣΕΙΣ

ΑΠΟΦΑΣΕΙΣ

Ἀριθ. Ε. 2860/1157 (1)

Περὶ κηρύξεως ἀναγκαστικῆς ἀπαλλοτριώσεως κτημάτων στὴν περιοχὴ Κοσκίνων Ν. Εὐβοίας γιὰ στρατιωτικοὺς σκοπούς.

ΟΙ ΥΠΟΥΡΓΟΙ
ΕΘΝΙΚΗΣ ΑΜΥΝΗΣ ΚΑΙ ΟΙΚΟΝΟΜΙΚΩΝ

Ἔχοντας ὑπόψη:

1. Τὶς διατάξεις τοῦ Ν.Δ/τος 797/71 «περὶ ἀναγκαστικῶν ἀπαλλοτριώσεων» σὲ συνδυασμὸ μὲ τὶς διατάξεις τοῦ Β.Δ/τος 139/71 «περὶ τῆς ἁρμοδιότητος τῶν νομαρχιῶν πρὸς κήρυξιν ἀναγκαστικῶν τινων ἀπαλλοτριώσεων».
2. Τὶς διατάξεις τοῦ Ν. ΓΣΙΣΤ/1907 καὶ τὶς διατάξεις τοῦ Ν. 4442/1929 «περὶ κυρώσεως τοῦ ἀπὸ 21.9.1926 Ν.Δ/τος, «περὶ Στρατιωτικῶν καὶ Ναυτικῶν Εἰσφορῶν καὶ Ναυλώσεων» ὅπως ἔχουν τροποποιηθεῖ.
3. Τὴ γνωμοδότηση τοῦ Ἀρχηγείου Στρατοῦ ἀριθ. Φ. 3515/112/26266/Σ. 7310/10.9.76 καὶ τὴν τροποποιητικὴ γνωμοδότηση τοῦ Γενικοῦ Ἐπιτελείου Στρατοῦ ἀριθ. Φ. 3515/2/82001/Σ346/20.1.78, ἀποφασίζουμε:

Κηρύσσουμε τὴν ἀναγκαστικὴ ἀπαλλοτρίωση, λόγῳ δημόσιας ὠφέλειας καὶ εἰδικότερα γιὰ στρατιωτικοὺς σκοποὺς στὴν περιοχὴ Κοσκίνων Ν. Εὐβοίας ἐκτάσεως ἐμβαδοῦ 201.810 μ2 ὅπως φαίνεται στὸ ἀπὸ 3.11.1977 κτηματολογικὸ διάγραμμα τοῦ ἀντ/ρχου Κων. Χριστοπούλου, μὲ αὐξ. ἀριθ. 1014 (φύλλα 4), θεωρημένο ἀπὸ τὸ Διοικητὴ τῆς Γ.Υ.Σ. Δημ. Βανακάρη, καὶ στὸν ἀντίστοιχο κτηματολογικὸ πίνακα.

Στὴν ἔκταση ποὺ ἀπαλλοτριώνεται προβάλλουν δικαιώματα κυριότητας οἱ: 1) Ρήνωσης Εὐστράτιος, 2) Πυρπιρῆς Νικόλαος κ.λ.π.

Ἡ ἀπαλλοτρίωση κηρύσσεται ὑπὲρ τοῦ Δημοσίου καὶ μὲ δαπάνη τοῦ Ταμείου Ἐθνικῆς Ἀμύνης (ΤΕΘΑ).

Ἡ ἀπόφαση αὐτὴ νὰ δημοσιευθεῖ στὴν Ἐφημερίδα τῆς Κυβερνήσεως.

Ἀθῆναι, 3 Ἰουνίου 1978

ΟΙ ΥΠΟΥΡΓΟΙ

ΕΘΝΙΚΗΣ ΑΜΥΝΗΣ — ΕΥΑΓΓ. ΑΒΕΡΩΦ - ΤΟΣΙΤΣΑΣ

ΟΙΚΟΝΟΜΙΚΩΝ ΥΦΥΠΟΥΡΓΟΣ — ΠΑΝΑΓΙΩΤΗΣ ΜΠΟΚΟΒΟΣ

Ἀριθ. Ε. 3289/497 (2)

Περὶ κηρύξεως ἀναγκαστικῆς ἀπαλλοτριώσεως κτημάτων στὴν περιοχὴ Γεφύρας Νέστου τῆς Κοινότητας Παραδείσου τοῦ Ν. Καβάλας, γιὰ τὴν κάλυψη τῶν ἀναγκῶν τοῦ Στρατοπέδου Βόγδου.

ΟΙ ΥΠΟΥΡΓΟΙ
ΕΘΝΙΚΗΣ ΑΜΥΝΗΣ ΚΑΙ ΟΙΚΟΝΟΜΙΚΩΝ

Ἔχοντας ὑπόψη:

1. Τὶς διατάξεις τοῦ Ν.Δ/τος 797/71 «περὶ ἀναγκαστικῶν ἀπαλλοτριώσεων», σὲ συνδυασμὸ μὲ τὶς διατάξεις τοῦ Β.Δ/τος 139/71 «περὶ τῆς ἁρμοδιότητος τῶν νομαρχιῶν πρὸς κήρυξιν ἀναγκαστικῶν τινων ἀπαλλοτριώσεων».

2. Τὶς διατάξεις τοῦ Ν. ΓΣΙΣΤ/1907 καὶ τὶς διατάξεις τοῦ Ν. 4442/1929 «περὶ κυρώσεως τοῦ ἀπὸ 21.9.1926 Ν.Δ/τος «περὶ Στρατιωτικῶν καὶ Ναυτικῶν Εἰσφορῶν καὶ Ναυλώσεων», ὅπως ἔχουν τροποποιηθεῖ.

3. Τὶς γνωμοδοτήσεις τοῦ ΓΕΣ ἀριθ. Φ. 910/76/17/230342 Σ. 1124/12/2/1977, Φ. 910176/131/238067, Σ. 8324/14.11.77 καὶ Φ. 910174/2/82810, Σ. 725/2/2/78, ἀποφασίζουμε:

Κηρύσσουμε τὴν ἀναγκαστικὴ ἀπαλλοτρίωση, λόγω δημόσιας ὠφέλειας καὶ εἰδικότερα γιὰ τὴν κάλυψη τῶν ἀναγκῶν τοῦ Στρατοπέδου «Βόγδου», ἐκτάσεως ἐμβαδοῦ 25.470 μ2, ποὺ βρίσκεται στὴν περιοχὴ Γέφυρας Νέστου τῆς Κοινότητας Παραδείσου τοῦ Ν. Καβάλας καὶ φαίνεται στὸ ἀπὸ 9.9.1977 κτηματολογικὸ διάγραμμα τῆς Γεωγραφικῆς Ὑπηρεσίας Στρατοῦ καὶ στὸν ἀντίστοιχο κτηματολογικὸ πίνακα, τὰ ὁποῖα ἔχουν θεωρηθεῖ ἁρμοδίως ἀπὸ τὸ Διοικητὴ τῆς ΓΥΣ Ὑπ/τηγο Δημ. Βανακάρη.

Στὴν ἔκταση ποὺ ἀπαλλοτριώνεται προβάλλουν δικαιώματα κυριότητας οἱ: 1) κληρονόμοι Σταύρου Ἀγγελῆ, 2) Παῦλος Γεωργ. Ἀναστασιάδης κ.λ.π.

Ἡ ἀπαλλοτρίωση κηρύσσεται ὑπὲρ τοῦ Δημοσίου καὶ μὲ δαπάνη τοῦ Ταμείου Ἐθνικῆς Ἀμύνης (ΤΕΘΑ).

Ἡ ἀπόφαση αὐτὴ νὰ δημοσιευθεῖ στὴν Ἐφημερίδα τῆς Κυβερνήσεως.

Ἀθῆναι, 2 Ἰουνίου 1978

ΟΙ ΥΠΟΥΡΓΟΙ

ΕΘΝΙΚΗΣ ΑΜΥΝΗΣ — ΟΙΚΟΝΟΜΙΚΩΝ ΥΦΥΠΟΥΡΓΟΣ

ΕΥΑΓΓ. ΑΒΕΡΩΦ - ΤΟΣΙΤΣΑΣ — ΠΑΝΑΓΙΩΤΗΣ ΜΠΟΚΟΒΟΣ

Ἀριθ. Γ. 525/491 (3)

Περὶ κηρύξεως ἀναγκαστικῆς ἀπαλλοτριώσεως ἀκινήτων, ποὺ βρίσκονται στὴν περιοχὴ τοῦ Ν. Λαρίσης γιὰ τὴν κατασκευὴ τῆς τάφρου Τ9 τοῦ ἀποστραγγιστικοῦ δικτύου Τιρνάβου.

ΟΙ ΥΠΟΥΡΓΟΙ
ΟΙΚΟΝΟΜΙΚΩΝ ΚΑΙ ΓΕΩΡΓΙΑΣ

Ἔχοντας ὑπόψη:

1. Τὶς διατάξεις τοῦ Ν.Δ/τος 797/1971 «περὶ ἀναγκαστικῶν ἀπαλλοτριώσεων» σὲ συνδυασμὸ μὲ τὶς διατάξεις τοῦ Β.Δ/τος ἀριθ. 139/1971 «περὶ τῆς ἁρμοδιότητος τῶν Νομαρχῶν πρὸς κήρυξιν ἀναγκαστικῶν τινων ἀπαλλοτριώσεων» καὶ

2. Τὶς διατάξεις τοῦ ἄρθρου 33 τοῦ Ν.Δ/τος 3881/58 περὶ ἐγγείων βελτιώσεων, ἀποφασίζουμε:

Κηρύσσουμε τὴν ἀναγκαστικὴ ἀπαλλοτρίωση, λόγῳ δημόσιας ὠφέλειας καὶ εἰδικότερα γιὰ τὴν κατασκευὴ τῆς Τάφρου 9 πρὸς ἀποχέτευση τῶν ὑδάτων τοῦ ἀποστραγγιστικοῦ δικτύου τῆς περιοχῆς Τιρνάβου πρὸς τὸν Πηνειὸ ποταμό, ἐκτάσεως συνολικοῦ ἐμβαδοῦ 19.652 τ.μ. (δέκα ἐννέα στρέμματα καὶ ἑξακόσια πεντήντα δύο τετραγωνικὰ μέτρα) καθὼς αὐτὴ ἐμφαίνεται στὰ κτηματολογικὰ διαγράμματα καὶ πίνακες τῆς ΥΕΒ Λαρίσης θεωρημένα τὴν 7.2.1978 ἀπὸ τὸν ἐλεγκτὴ Παναγιώτη Παπαδέλη.

Στὴν ἔκταση ποὺ ἀπαλλοτριώνεται προβάλλουν δικαιώματα κυριότητος οἱ Γεώργιος Χαροκόπου, Γεώργιος Ρωμανόπουλος καὶ λοιποί.

Ἡ ἀπαλλοτρίωση κηρύσσεται ὑπὲρ τοῦ Δημοσίου καὶ μὲ δαπάνη του ποὺ θὰ ἀντιμετωπισθεῖ ἀπὸ τὶς πιστώσεις γιὰ ἔργα Δημοσίων Ἐπενδύσεων ἁρμοδιότητος τοῦ Ὑπουργείου Γεωργίας (Π.Α.Υ.Υ.Θ.ΣΑΕ 7881/181006).

Ἡ ἀπόφαση αὐτὴ νὰ δημοσιευθεῖ στὴν Ἐφημερίδα τῆς Κυβερνήσεως.

Ἀθῆναι, 3 Ἰουνίου 1978.

ΟΙ ΥΠΟΥΡΓΟΙ

ΟΙΚΟΝΟΜΙΚΩΝ — ΓΕΩΡΓΙΑΣ

ΑΘ. ΚΑΝΕΛΛΟΠΟΥΛΟΣ — ΓΙΑΝΝΗΣ ΜΠΟΥΤΟΣ

Ἀριθ. 570 (4)

Περὶ κηρύξεως ὡς ἀναδασωτέας δημόσιας δασικῆς ἐκτάσεως περιοχῆς Δασαρχείου Πάρνηθος.

Ο ΝΟΜΑΡΧΗΣ ΑΤΤΙΚΗΣ
ΔΙΑΜΕΡΙΣΜΑ ΔΥΤΙΚΗΣ ΑΤΤΙΚΗΣ

Ἔχοντας ὑπόψη:

1. Τὶς διατάξεις τῶν ἄρθρων 24 καὶ 117 τοῦ Συντάγματος τῆς Ἑλλάδος.
2. Τὶς διατάξεις τῶν ἄρθρων 188 καὶ 191 τοῦΝ.Δ. 86/1969 «περὶ Δασικοῦ Κώδικος».
3. Τὴν 53/10.1.78 ἀναφορὰ τοῦ Δασαρχείου Πάρνηθος.
4. Τὴν ἀπὸ 27.3.78 ὁμόφωνη γνωμοδότηση τῆς Φιλοδασικῆς Ἐπιτροπῆς Διαμ. Δυτικῆς Ἀττικῆς, καὶ
5. Τὴν ἀνάγκη προστασίας καὶ διατηρήσεως τῶν δασῶν καὶ δασικῶν ἐκτάσεων, γιὰ λόγους προστατευτικούς, ὑγιεινούς, τουριστικοὺς κλπ., ἀποφασίζουμε:

Κηρύσουμε ὡς ἀναδασωτέα τὴ δημόσια δασικὴ ἔκταση ποὺ ἔχει ἐμβαδὸ χιλίων διακοσίων (1.200) στρεμ., βρίσκεται στὴ θέση «Ζωφριά» τῆς περιοχῆς τοῦ Δήμου Ἄνω Λιοσίων, συνορεύει ἀπ' ὅλες τὶς μεριές της μὲ ὅμοια δημόσια δασικὴ ἔκταση (δασικὸς βοσκότοπος), καὶ ἐμφανίζεται μὲ τὰ στοιχεῖα ΑΒΓΔΕΖΗΘΙΚΛΜΝΑ στὸ συνημμένο διάγραμμα τῆς περιοχῆς ποὺ ἔχει κλίμακα 1:10.000.

Ἡ ἀνωτέρω ἔκταση εἶχε κηρυχθεῖ ἀναδασωτέα, ἀλλὰ μὲ τὸ 5/30.12.1967 Β.Δ. ἄρθηκε ἡ ἀναδάσωση γιὰ τὴ μεταφορὰ ἐκεῖ τῶν λατομείων τῆς περιοχῆς, ἡ ὁποία μεταφορὰ ὅμως δὲν πραγματοποιήθηκε καὶ ἀποφασίστηκε ἤδη ἡ ἀναδάσωσή της μέσα στὸ γενικὸ πλαίσιο τῆς ἀναδασώσεως τοῦ λεκανοπεδίου Ἀττικῆς.

Ἡ ἀπόφαση αὐτὴ νὰ δημοσιευθεῖ στὴν Ἐφημερίδα τῆς Κυβερνήσεως μαζὶ μὲ τὸ σχετικὸ διάγραμμα ποὺ τὴ συνοδεύει.

Αἰγάλεω, 20 Μαΐου 1978


Ὁ Ἀναπλ. Νομάρχης
ΚΩΝ. ΔΑΒΑΚΗΣ

ΣΧΕΔΙΑΓΡΑΜΜΑ

τμήματος Ποικίλου Όρους – Θέση Βορεινό Ζωφριάς
περιφερίας Δήμου Άνω Λιοσίων

Κλίμαξ 1:10.000

ΑΒΓΔΕΖΗΘΙΚΛΜΝΑ —— Οριογραμμή ἐκτάσεως πού προτείνεται νά ἐπανακηρυχθεῖ ὡς ἀναδασωτέα.

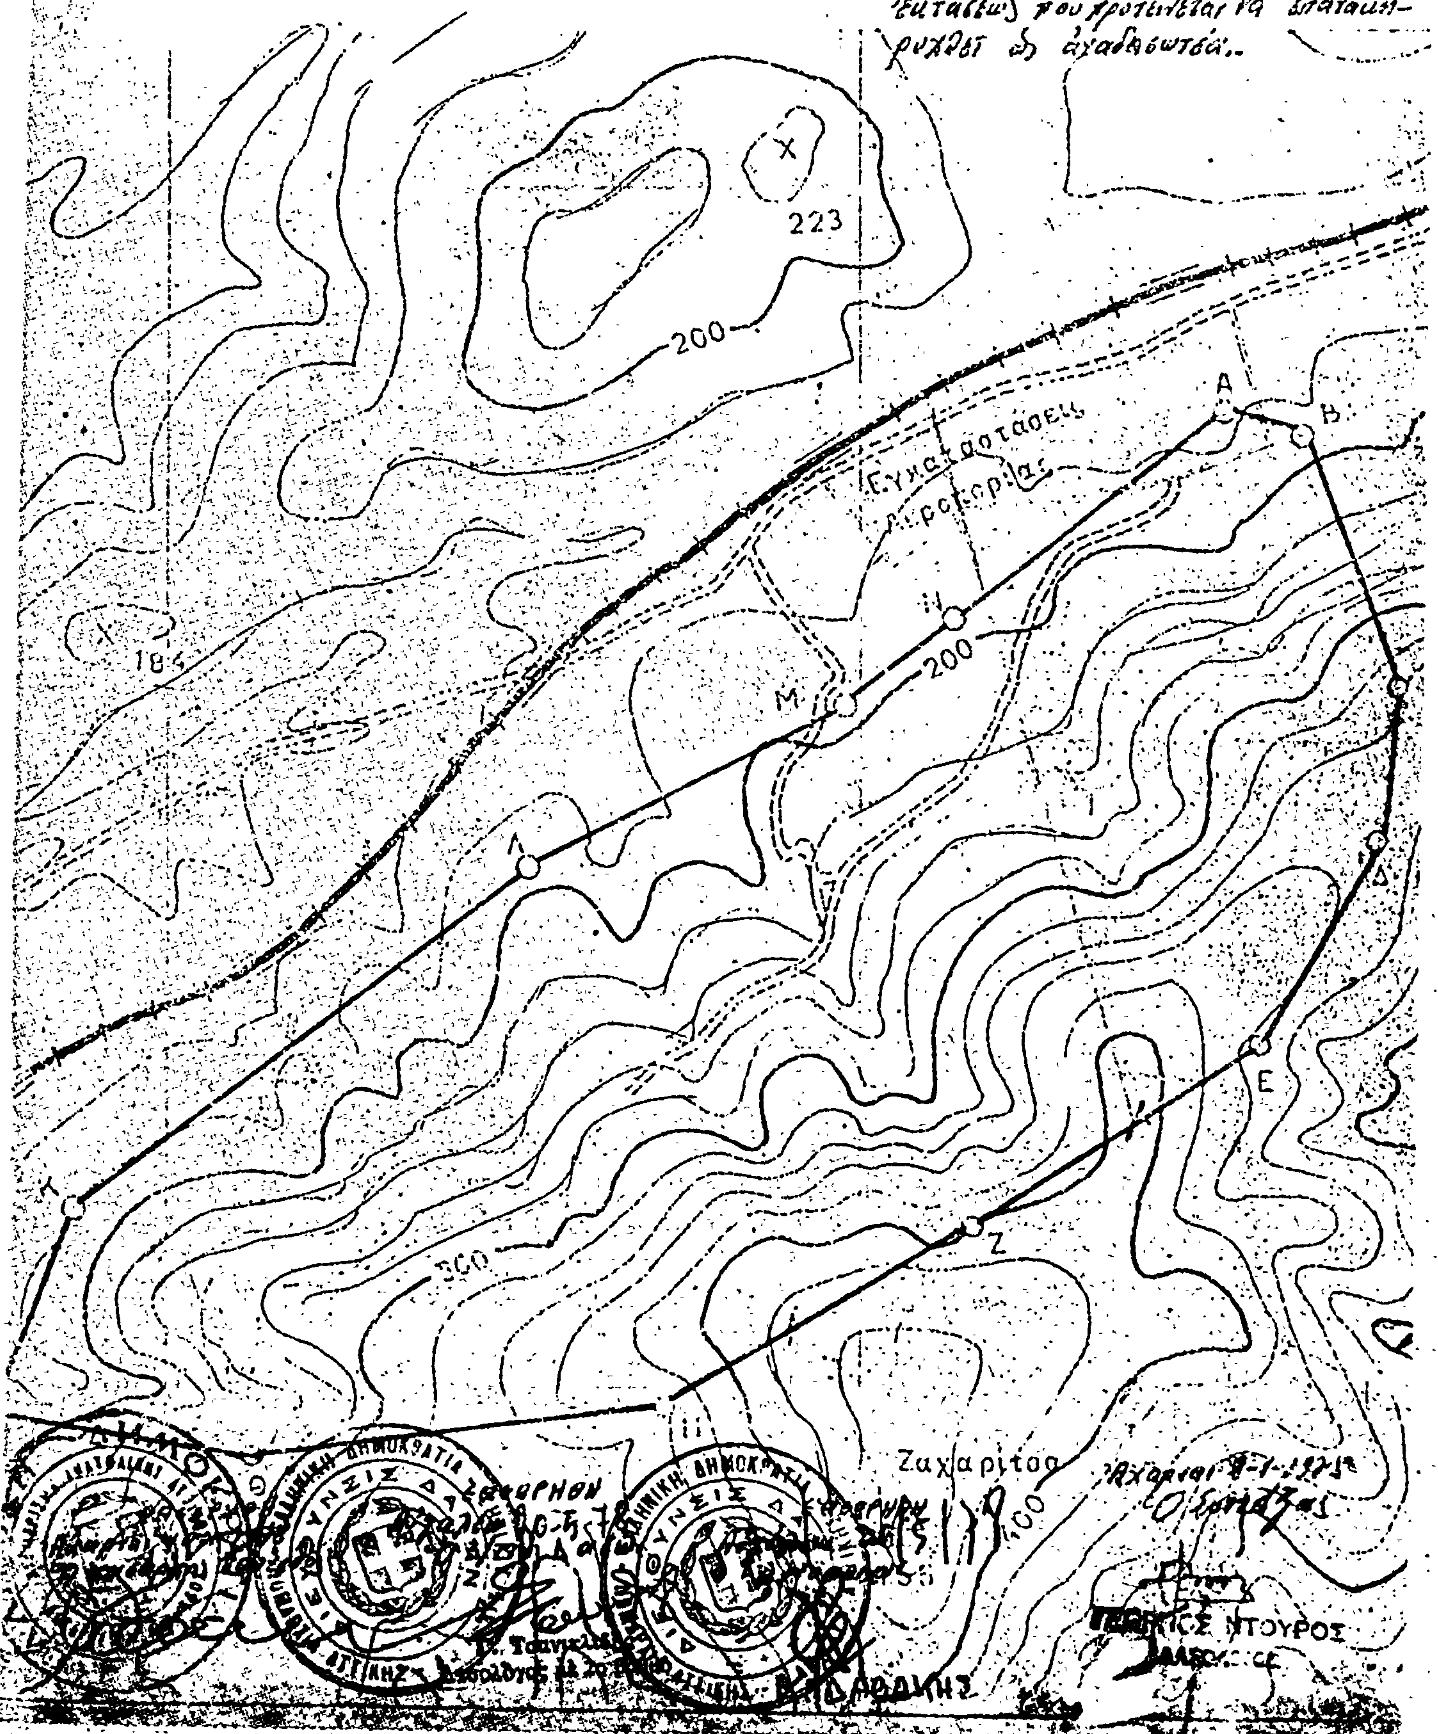

'Αριθ. ΓΕ/15240 (5)

Περὶ διενεργείας ὑποχρεωτικοῦ ἀναδασμοῦ περιοχῆς Πελαργοῦ Φλωρίνης, στὸ Ν. Φλωρίνης.

Ο ΝΟΜΑΡΧΗΣ ΦΛΩΡΙΝΗΣ

Ἔχοντας ὑπόψη:

1. Τὶς διατάξεις τοῦ ἄρθρου 5 ἐδάφ. α τοῦ Ν. 674/77, καθ' ἃς ὑποχρεωτικὸς ἀναδασμὸς χωρεῖ στὶς περιπτώσεις καθ' ἃς ἡ ἀναδιανεμητέα ἀποτελεῖται κατὰ πλειονότητα ἐκτάσεως ἐκ πλήρων ὧν ἡ ὁριστικὴ διανομὴ δὲν ἔχει κυρωθεῖ εἰσέτι ἢ ἐπὶ ἀναμορφώσεως πλημελῶν ὁριστικῶν διανομῶν.

2. Τὸ γεγονὸς ὅτι ἡ ὁριστικὴ διανομὴ τοῦ ἀγροκτήματος Πελαργοῦ Φλωρίνης εἶναι πλημμελὴς ἐπειδὴ δὲν ἔχει κυρωθεῖ καὶ τελεῖ ὑπὸ ἀναμόρφωση, ἡ δὲ ἐργασία τοῦ γενομένου μέχρι τοῦδε ἑκούσιου ἀναδασμοῦ ἔχει διακοπεῖ κατόπιν ἐντόνων ἀντιδράσεων τῶν ἰδιοκτητῶν.

3. Τὶς εἰσηγήσεις τῆς Δ/νσεως Γεωργίας τῆς Νομαρχίας καὶ τῆς 'Επιχεωρήσεως τῆς Τοπογραφικῆς Θεσσαλονίκης, ἀποφασίζουμε:

Νὰ γίνη ἐξ ὑπαρχῆς ὑποχρεωτικὸς ἀναδασμὸς στὴν περιοχὴ Πελαργοῦ - Φλωρίνης, ὅπου ἡ ὁριστικὴ διανομὴ δὲν ἔχει κυρωθεῖ ἀλλὰ ὡς πλημμελὴς τελεῖ ὑπὸ ἀναμόρφωση.

'Η ἀπόφαση αὐτὴ νὰ δημοσιευθεῖ στὴν 'Εφημερίδα τῆς Κυβερνήσεως.

Φλώρινα, 31 Μαΐου 1978

'Ο Νομάρχης
ΘΕΟΔ. ΑΣΠΑΣΙΔΗΣ

'Αριθ. 7536 (6)

Περὶ ἀναγκαστικῆς ἀπαλλοτριώσεως ἀκινήτων ἐκτάσεως 8.706 τ.μ., γιὰ τὴ βελτίωση καὶ ἀνακαίνιση τῆς ἐπαρχιακῆς ὁδοῦ Κομητάδες–Πατσιανὸς–Ὅρια Ν. Ρεθύμνης.

Ο ΝΟΜΑΡΧΗΣ ΧΑΝΙΩΝ

Ἔχοντας ὑπόψη:

1. Τὶς διατάξεις τοῦ Ν.Δ. 797/71 «περὶ ἀναγκαστικῶν ἀπαλλοτριώσεων», σὲ συνδυασμὸ μὲ τὶς διατάξεις τοῦ Β.Δ. 139/71 (ΦΕΚ 49/71 τ. Α') «περὶ τῆς ἁρμοδιότητος τῶν Νομαρχῶν πρὸς κήρυξη ἀναγκαστικῶν τινῶν ἀπαλ/σεων».

2. Τὶς διατάξεις τοῦ ἄρθρ. 23 τοῦ ἀπὸ 25.11.1929 Δ/τος «περὶ κωδικοποιήσεως τῶν περὶ κατασκευῆς καὶ συντηρήσεως ὁδῶν κειμένων διατάξεων», καὶ

3. Τὸ ἀριθ. 681/12.4.1978 ἔγγραφο τοῦ Νομαρχιακοῦ Ταμείου Χανίων καὶ τὴν ἀπόφαση τοῦ Δ/κοῦ Συμβουλίου τοῦ ἀριθ. 46/6.4.1978, γιὰ τὴν κήρυξη ὡς ἀναγκαστικῆς τῆς ἀναφερομένης στὸ θέμα ἀπαλ/σεως, λόγω δημόσιας ὠφέλειας, ἀποφασίζουμε:

Κηρύσσουμε ἀναγκαστικῶς ἀπαλλοτριωτέα, γιὰ λόγους δημόσιας ὠφέλειας καὶ συγκεκριμένα γιὰ τὴ βελτίωση καὶ ἀνακαίνιση τῆς ἐπαρχιακῆς ὁδοῦ Κομητάδες–Πατσιανός–Ὅρια Ν. Ρεθύμνης, παραλλαγὴ τμημάτων 'Αργουλὲς–Ὅρια Ν. Ρεθύμνης, (Διατομὴ Α12 ἕως Δ2) καὶ Ἅγιος Νεκτάριος–Ὅρια Ν. Ρεθύμνης (Διατομὴ Δ12 ἕως Δ13), διάφορα κτήματα ἐκτάσεως τ.μ. 8.706 μετὰ τῶν ἐπικειμένων, ὅπως φαίνονται καὶ ὁρίζονται στὰ ἀπὸ 31.12.1977 κτηματολογικὰ διαγράμματα καὶ πίνακες τῆς ΣΥΚΕΑ/7ης ΜΟΜΑ, ποὺ ἔχουν θεωρηθεῖ ἀπὸ τὸ Δ/ντὴ Τ.Υ.Ν. Χανίων τὴν 28.2.1978.

Στὰ ἀπαλλοτριούμενα κτήματα προβάλλουν δικαιώματα κυριότητας οἱ: α) Σπυρίδων Μπέρτσεγας τοῦ 'Ιωάννη, β) Γεώργιος Πολάκης τοῦ Παύλου, γ) Πέτρος Παπαδάκης τοῦ 'Ιωάννη κλπ.

'Η ἀπαλλοτρίωση κηρύσσεται ὑπὲρ τοῦ Δημοσίου μὲ δαπάνη τοῦ Προγράμματος Δημ. 'Επενδύσεων (ΣΑΝΤ).

'Η ἀπόφαση αὐτὴ νὰ δημοσιευθεῖ στὴν 'Εφημερίδα τῆς Κυβερνήσεως.

Χανιά, 23 Μαΐου 1978

'Ο Νομάρχης
ΑΛΕΞΑΝΔΡΟΣ Γ. ΤΣΑΚΩΝΑΣ

ΑΝΑΚΟΙΝΩΣΕΙΣ

'Αριθ. ΔΔ/Φ—217.84 (7)

Περὶ εἰδοποιήσεως παρακαταθέσεως ἀπὸ τὴν ΔΕΗ συμπληρωματικῆς ἀποζημιώσεως γιὰ ἀναγκαστικὴ ἀπαλλοτρίωση ἀκινήτων στὸν Νομὸ 'Αρκαδίας. (ΑΗΣ Μεγαλοπόλεως – Γ' ἐπέκτασις ὀρυχείου Χωρεμίου).

ΔΗΜΟΣΙΑ ΕΠΙΧΕΙΡΗΣΙΣ ΗΛΕΚΤΡΙΣΜΟΥ

Σύμφωνα μὲ τὶς διατάξεις τῶν ἄρθρων 7 καὶ 8 τοῦ Ν.Δ. 797/71 «περὶ ἀναγκαστικῶν ἀπαλλοτριώσεων» πληροφοροῦμε ὅλους, ὅσους:

α) Ἔχουν δικαιώματα κυριότητας ἢ ἄλλα ἐμπράγματα δικαιώματα, καὶ

β) Ἔχουν ἐγγράψει ὑποθήκη ἢ ἔχουν ἐπιβάλει κατάσχεση ἢ μὲ ὁποιοδήποτε τρόπο διεκδικοῦν τὰ ἀκίνητα ποὺ βρίσκονται στὴν Κοινότητα Χωρεμίου καὶ Δήμου Μεγαλοπόλεως τοῦ Νομοῦ 'Αρκαδίας ποὺ ἔχουν ἀπαλλοτριωθεῖ μὲ τὴν Β 2310/6137/10.11.76 (ΦΕΚ Δ' 395/76) ἀπόφαση τῶν 'Υπουργῶν Οἰκονομικῶν καὶ Βιομηχανίας καὶ 'Ενεργείας γιὰ τὴν Γ' ἐπέκταση τοῦ 'Ορυχείου Χωρεμίου τοῦ ΑΗΣ Μεγαλοπόλεως, τὰ ἑξῆς:

'Η συμπληρωματικὴ ἀποζημίωση ποὺ προέκυψε ἀπὸ τὴν διαφορὰ μεταξὺ τῶν προσωρινῶν τιμῶν ποὺ καθόρισε ἡ 91/77 ἀπόφαση τοῦ Μονομελοῦς Πρωτοδικείου Τριπόλεως καὶ τῶν ὁριστικῶν τιμῶν ποὺ καθόρισε ἡ 327/77 ἀπόφαση 'Εφετείου Ναυπλίου γιὰ τὰ ἀνωτέρω ἀκίνητα καὶ γιὰ τὰ συστατικὰ καὶ παραρτήματα αὐτῶν, ἔχει κατατεθεῖ στὸ Ταμεῖο Παρακαταθηκῶν καὶ Δανείων μὲ τὸ 494346/27.5.78 γραμμάτιο συστάσεως παρακαταθήκης, ποσοῦ δραχμῶν ἑνὸς ἑκατομμυρίου τριακοσίων πενήντα ἕξι χιλιάδων ἑπτακοσίων πενήντα τριῶν (1.356.753).

Τὰ ἀνωτέρω ἀκίνητα εἰκονίζονται στὸ 2–345/29.5.76 κτηματολογικὸ διάγραμμα τῆς ΔΕΗ.

'Η ἀνωτέρω ἀποζημίωση εἶναι ἀποδοτέα στοὺς δικαιούχους ποὺ θὰ ἀναγνωρισθοῦν σύμφωνα μὲ τὸ νόμο.

'Αθῆναι, 5 'Ιουνίου 1978

'Ο Νομικὸς Σύμβουλος
Ι. Ν. ΠΛΑΤΣΗΣ

'Αριθ. ΔΔ/Φ—218.84 (8)

Περὶ εἰδοποιήσεως παρακαταθέσεως ἀπὸ τὴ ΔΕΗ ἀποζημιώσεως γιὰ ἀναγκαστικὴ ἀπαλλοτρίωση χώρου οἰκοδομῆς εἰς τὸν Νομὸ Καβάλας (Υ/Σ Γ–27 Καβάλας).

ΔΗΜΟΣΙΑ ΕΠΙΧΕΙΡΗΣΙΣ ΗΛΕΚΤΡΙΣΜΟΥ

Σύμφωνα μὲ τὶς διατάξεις τῶν ἄρθρων 7 καὶ 8 τοῦ Ν.Δ. 797/71 «περὶ ἀναγκαστικῶν ἀπαλλοτριώσεων», πληροφοροῦμε ὅλους, ὅσους:

α) Ἔχουν δικαιώματα κυριότητας ἢ ἄλλα ἐμπράγματα δικαιώματα, καὶ

β) Ἔχουν ἐγγράψει ὑποθήκη ἢ ἔχουν ἐπιβάλει κατάσχεση ἢ μὲ ὁποιοδήποτε τρόπο διεκδικοῦν τὸ ἀκίνητο ποὺ βρίσκεται στὴν Πλατεῖα Νικοτσάρα τῆς Καβάλας τοῦ ὁμωνύμου Νομοῦ ποὺ ἔχει ἀπαλλοτριωθεῖ μὲ τὴν Β 1001/2499/11.6.76 (ΦΕΚ Δ' 187/26.6.76) ἀπόφαση 'Υπουργῶν Οἰκονομικῶν καὶ Βιομηχανίας καὶ 'Ενεργείας γιὰ τὴν ἐγκατάσταση τοῦ Υ/Σ Γ–27 τῆς ΔΕΗ, τὰ ἑξῆς:

Ἡ ἀποζημίωση πού καθόρισε ἡ 9/77 ἀπόφαση τοῦ Μονομελοῦς Πρωτοδικείου Καβάλας γιὰ τὸν ἀνωτέρω χῶρο καὶ γιὰ τὰ συστατικὰ καὶ παραρτήματά του, ἔχει κατατεθεῖ στὸ Ταμεῖο Παρακαταθηκῶν καὶ Δανείων μὲ τὸ 494347/27.5.78 γραμμάτιο συστάσεως παρακαταθήκης, ποσοῦ δραχμῶν τετρακοσίων σαράντα τριῶν χιλιάδων πεντακοσίων (443.500).

Ὁ ἀνωτέρω χῶρος εἰκονίζεται στὸ 1-40493/1975 (φύλλα 1-3) κτηματολογικὸ διάγραμμα τῆς ΔΕΗ.

Ἡ ἀνωτέρω ἀποζημίωση εἶναι ἀποδοτέα στοὺς δικαιούχους πού θὰ ἀναγνωρισθοῦν σύμφωνα μὲ τὸ νόμο.

Ἀθῆναι, 5 Ἰουνίου 1978

Ὁ Νομικὸς Σύμβουλος
Ι. Ν. ΠΛΑΤΣΗΣ

ΠΟΛΕΟΔΟΜΙΑ

ΑΠΟΦΑΣΕΙΣ

Ἀριθ. 28603/1051/78 (9)

Περὶ χαρακτηρισμοῦ ἰδιωτικῆς παρόδου εἰς Ἀθήνας ὡς νομίμως ὑφισταμένης, πρὸ τοῦ ἔτους 1923 ἄνευ μεταβολῆς τῶν διαστάσεων αὐτῆς στὸ Ν. Ἀττικῆς Διαμ. Ἀθηνῶν.

Ο ΝΟΜΑΡΧΗΣ ΑΤΤΙΚΗΣ
ΔΙΑΜΕΡΙΣΜΑ ΑΘΗΝΩΝ

Ἔχοντες ὑπ' ὄψει :

1. Τὰς διατάξεις τῆς παρ. 4 τοῦ ἄρθρου 20 τοῦ ἀπὸ 17.7.1923 Ν.Δ. «περὶ σχεδίων Πόλεων κλπ.».

2. Τὰς διατάξεις τοῦ Ν. 3200/1955 «περὶ διοικητικῆς ἀποκεντρώσεως» ὡς οὗτος συνεπληρώθη καὶ ἐτροποποιήθη μεταγενεστέρως.

3. Τὰς διατάξεις τῆς παρ. 1 τοῦ ἄρθρου 5 τοῦ Ν.Δ. 1147/72 «περὶ διοικήσεως τῆς μείζονος Πρωτευούσης».

4. Τὰς διατάξεις τοῦ ἄρθρου 3 τοῦ ὑπ' ἀριθ. 805/72 Β.Δ. «περὶ καθορισμοῦ διατηρουμένων ὑπὲρ τοῦ Νομάρχου Ἀττικῆς ἁρμοδιοτήτων κλπ.».

5. Τὴν ὑπ' ἀριθ. Συνεδρία 14η Πράξις 23 γνωμοδότησιν τοῦ παρ' ἡμῶν Συμβουλίου Δημοσίων Ἔργων.

1. Τὴν ἀπὸ 27.2.78 αἴτησιν τοῦ αἰτοῦντος τὸν χαρακτηρισμὸν τῆς ὁδοῦ Φαλήρου κειμένης ἐντὸς τοῦ Ο.Τ. τοῦ περικλειομένου ὑπὸ τῶν ὁδῶν Ἀνδρούτσου, Μάρκου Μπότσαρη, Λ. Συγγροῦ καὶ Νότη Μπότσαρη ὡς νομίμως ὑφισταμένης ἄνευ μεταβολῆς τῶν διαστάσεων αὐτῆς.

2. Τὰ ὑπ' ἀριθ. Συμβόλαια :

α) 7623/22.9.1912 Συμβολαιογράφου Ἀθηνῶν Βασ. Δ. Μπόσδα.

β) 4653/14.11.1977 Συμβολαιογράφου Καλλιθέας Κων. Γ. Ροχάνα.

ἐξ ὧν προκύπτει ὅτι ἡ ὁδὸς Φαλήρου ἐντὸς τοῦ Ο.Τ. τοῦ περικλειομένου ὑπὸ τῶν ὁδῶν Ἀνδρούτσου, Μ. Μπότσαρη, Λ. Συγγροῦ καὶ Ν. Μπότσαρη ἐσχηματίσθη πρὸ τῆς ἰσχύος τοῦ ἡγουμένου διατάγματος καὶ ἄνευ μεταβολῆς τῶν διαστάσεων αὐτῆς, ἀποφασίζομεν :

Χαρακτηρίζομεν τὴν ἰδιωτικὴν πάροδον ὑπὸ τὴν ἐπωνυμίαν Φαλήρου εἰς Ἀθήνας ἐντὸς τοῦ Ο.Τ. τοῦ περικλειομένου ὑπὸ τῶν ὁδῶν Ἀνδρούτσου, Μ. Μπότσαρη, Λ. Συγγροῦ καὶ Ν. Μπότσαρη, ὡς νομίμως ὑφισταμένην.

Ἡ παροῦσα δημοσιευθήτω διὰ τῆς Ἐφημερίδος τῆς Κυβερνήσεως.

Ἐν Ἀθήναις τῇ 31 Μαΐου 1978

Ὁ Ἀναπληρωτὴς Νομάρχης
Β. ΠΑΚΑΚΩΣΤΑΣ

Ἀριθ. ΤΥ 6963 (10)

Περὶ τροποποιήσεως τοῦ ρυμοτομικοῦ σχεδίου Ἀμφικλείας Ν. Φθιώτιδος στὴ θέση Χ - 11900 καὶ Ψ + 10.500

Ο ΝΟΜΑΡΧΗΣ ΦΘΙΩΤΙΔΟΣ

Ἔχοντας ὑπόψη :

1. Τὶς διατάξεις τοῦ ἀπὸ 17.7.1923 Ν.Δ. «περὶ σχεδίων πόλεων,», ὅπως τροποποιήθηκαν καὶ συμπληρώθηκαν μέχρι σήμερα.

2. Τὶς διατάξεις τοῦ Ν. 3200/1955 «περὶ Διοικητικῆς ἀποκεντρώσεως».

3. Τὶς διατάξεις τοῦ ἀπὸ 20.6.1955 Β.Δ. «περὶ ἐξαιρέσεως ἀπὸ τῆς κατὰ τὴν παρ. 1 τοῦ ἄρθρου 1 τοῦ Ν. 3200/1955 ἁρμοδιότητος τοῦ Ὑπουργείου Δημ. Ἔργων».

4. Τὶ. διατάξεις τοῦ 863/1970 Β.Δ. «περὶ διαρθρώσεως τοῦ Ὑπουργείου Συγκοινωνιῶν καὶ Δημ. Ἔργων», ὅπως τροποποιήθηκε μὲ τὸ 572/1967 Β.Δ.

5. Τὶς διατάξεις τοῦ 532/1970 Ν.Δ. «περὶ Διοικητικῆς Ἀποκεντρώσεως».

6. Τὶς διατάξεις τοῦ 712/1970 Β.Δ., ὅπως τροποποιήθηκε καὶ συμπληρώθηκε μὲ τὰ 677/71 καὶ 198/72 Β.Δ.

7. Τὴ Α7/16/11/7.10.70 κοινὴ ἀπόφαση «περὶ ὀργανώσεως τῶν περιφερειακῶν Ὑπηρεσιῶν τοῦ ΥΠ.Δ.Ε.»

8. Τὴ Α9/1.8/9.8.71 κοινὴ ἐγκύκλιο τῶν Πρωθυπουργοῦ, Ἀντιπροέδρου καὶ Ὑπουργοῦ τῶν Ἐσωτερικῶν «περὶ ὀργανώσεως τῶν Νομαρχιῶν».

9. Τὶς διατάξεις τοῦ Α.Ν. 314/68, ὅπως τροποποιήθηκε καὶ συμπληρώθηκε μὲ τὸ Ν.Δ. 1018/1971.


10. Τὴ σύμφωνη γνώμη τοῦ Νομαρχιακοῦ Συμβουλίου Δημοσίων Ἔργων Νομοῦ Φθιώτιδος) ὅπως διατυπώνεται στὸ 5/1978 (θέμα 8ον) πρακτικό., ἀποφασίζουμε :

Ἐγκρίνουμε τὴν τροποποίηση τοῦ ρυμοτομικοῦ σχεδίου Ἀμφικλείας στὴ θέση Χ = -11.900 καὶ Ψ = + 10500, ὅπως φαίνεται στὸ ὑπὸ κλίμακα 1 : 500 διάγραμμα τοῦ Μηχαν. Κων/νου Καραδῆμα πού θεωρήθηκε ἀπὸ τὸ Δ/ντὴ Τεχνικῶν Ὑπηρεσιῶν Ν. Φθιώτιδος.

Ἡ ἀπόφαση αὐτὴ ἰσχύει ἀπὸ τὴ δημοσιευσή της στὴν Ἐφημερίδα τῆς Κυβερνήσεως.

Λαμία, 8 Μαΐου 1978


Ὁ Νομάρχης
ΑΘ. ΔΑΛΚΑΦΟΥΚΗΣ

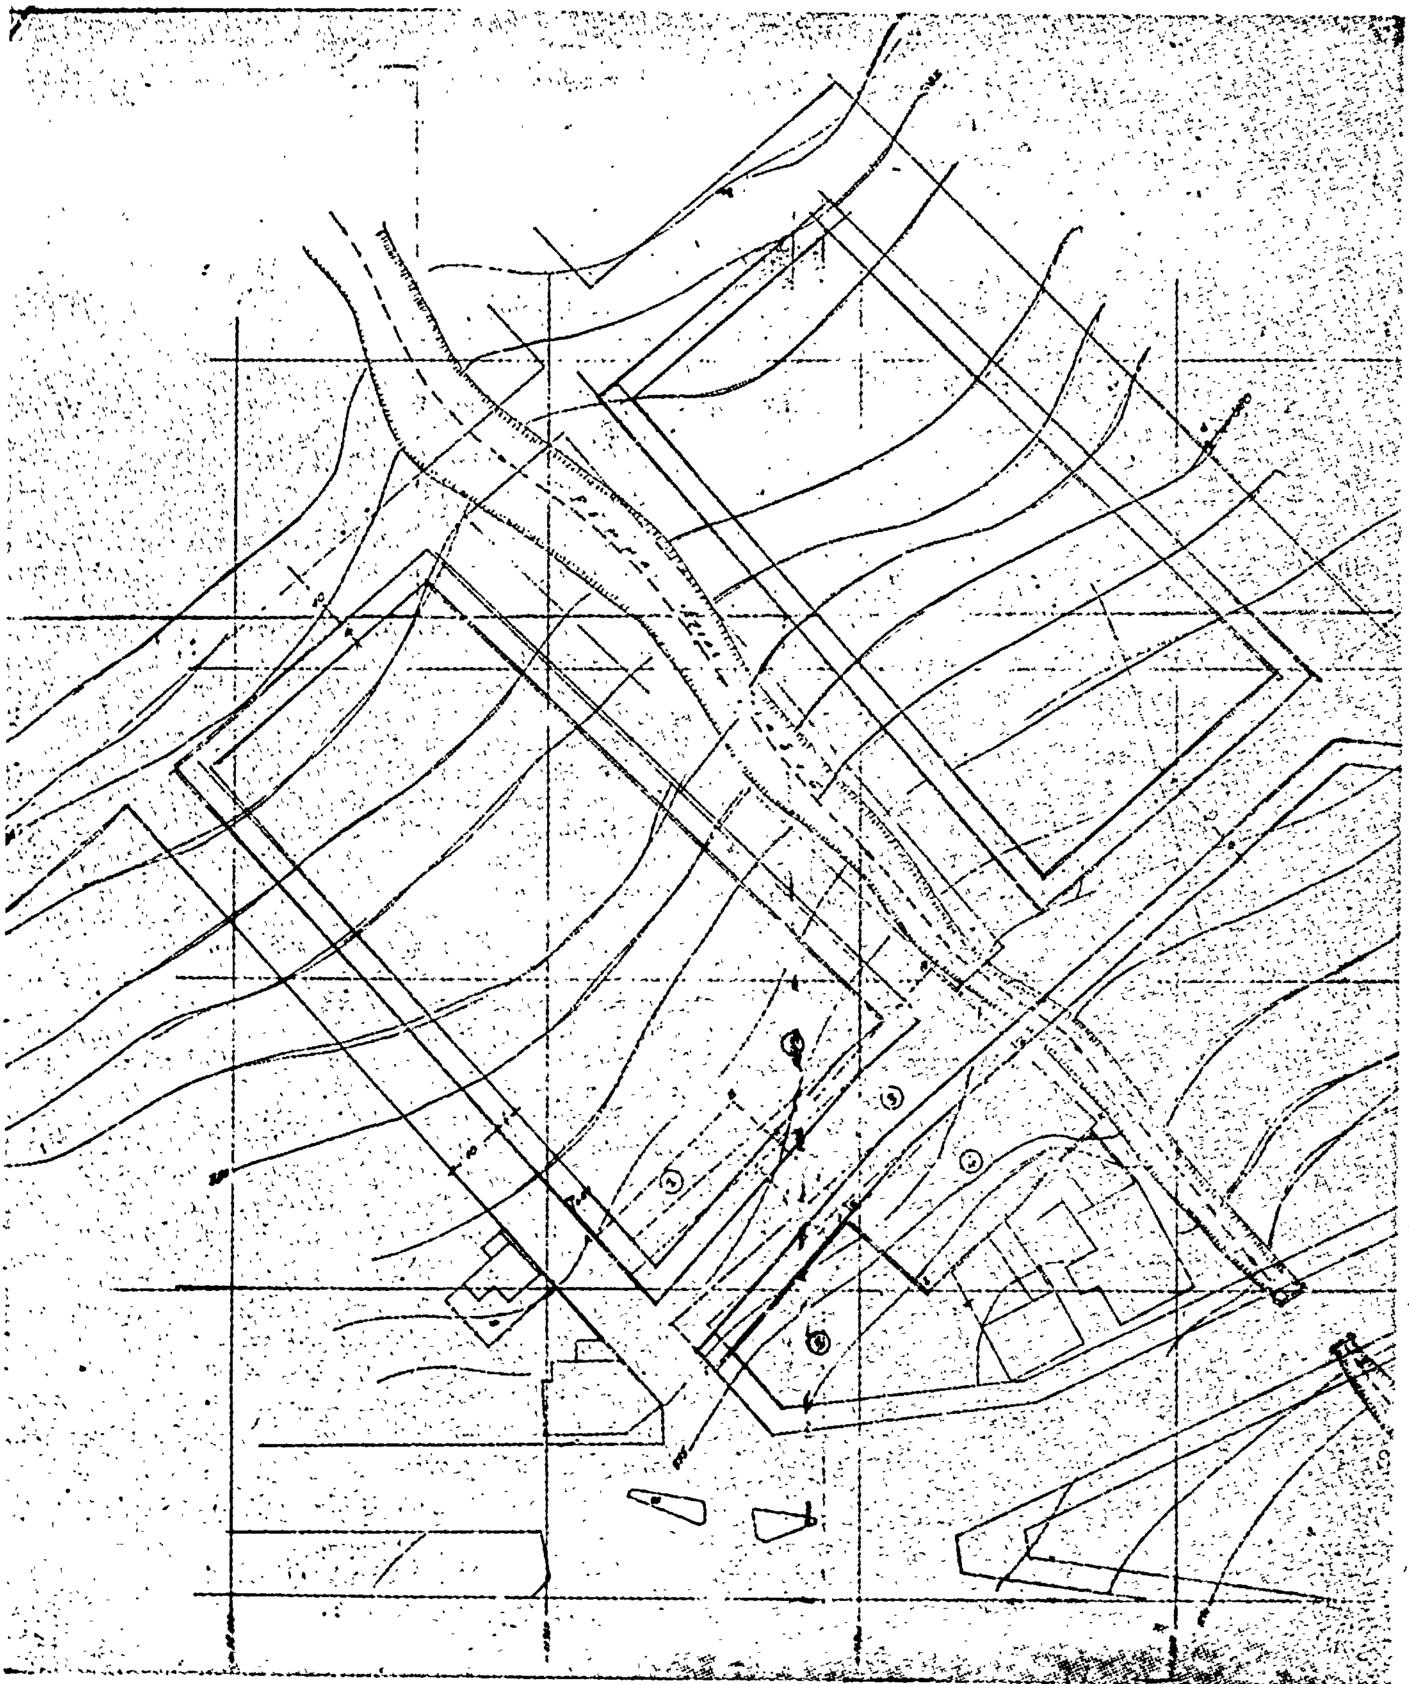

ΔΗΜΟΣ ΑΜΦΙΚΛΕΙΑΣ
ΤΡΟΠΟΠΟΙΗΣΙΣ
ΣΧΕΔΙΟΥ ΠΟΛΕΩΣ
ΕΙΣ ΘΕΣΙΝ

ΚΛΙΜΑΞ 1:500

ΟΡΟΙ ΔΟΜΗΣΕΩΣ

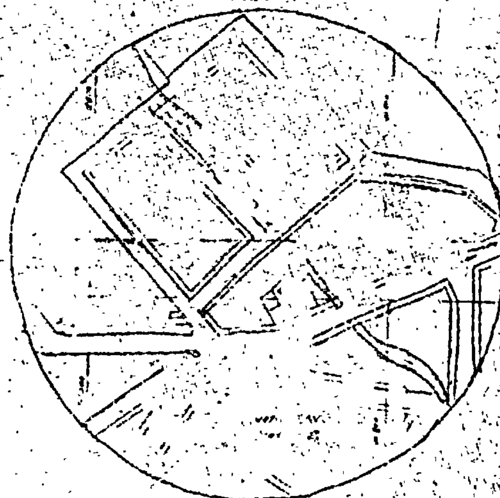

ΥΠΟΜΝΗΜΑ

(1) (ΑΒΗΕΔΓΑ)
(2) (ΒΗΘ....)
(3) (ΗΘΞΣΠ.)
(4) (ΣΕΖΚΙΛ)
(5) (ΓΔΙ....) Ν. Νίκα

Αμφίκλεια Σεπτέμβριος 1996



ΑΝΑΚΟΙΝΩΣΕΙΣ

(11)

Περὶ εἰδοποιήσεως τῆς γενομένης παρακαταθήκης ἀποζημιώσεως ἀναγκαστικῆς ἀπαλλοτριώσεως ἀκινήτου ἐν Θεσσαλονίκη.

Ὁ Παντελῆς Δημητρίου Ἀντωνιάδης κατέθεσεν εἰς τὸ Ταμεῖον Παρακαταθηκῶν καὶ Δανείων, Ὑποκατάστημα Θεσσαλονίκης, τὸ ποσὸν τῶν ἑξακοσίων χιλιάδων (600.000) δραχμῶν ἐκδοθέντος τοῦ ὑπ' ἀριθ. 238007/27.4.78 γραμματίου συστάσεως Παρακαταθήκης, κατατεθέντος παρὰ τῷ Συμβολαιογράφῳ Θεσσαλονίκης Κυριάκῳ Ἐλευθεριάδη (Βενιζέλου 50), συνταγείσης τῆς ὑπ' ἀριθ. 193/78 σχετικῆς πράξεώς του, κοινοποιηθείσης τοῖς κατωτέρω μνημονευομένοις ὡς φαινομένων δικαιούχων διὰ τῶν ἀντιστοίχων ὑπ' ἀριθ. Β/4131, Β/4136, Β/4129 καὶ Β/4133/78 ἀποδεικτικῶν ἐπιδόσεως τοῦ δικαστικοῦ ἐπιμελητοῦ τῶν ἐν Θεσσαλονίκη Πρωτοδικῶν Κυριάκου Συμεωνίδη καὶ τῶν ὑπ' ἀριθ. 6126 καὶ 3175/78 ἀποδεικτικῶν τῶν δικαστικῶν ἐπιμελητῶν τῶν ἐν Κεφαλληνίᾳ καὶ Ἀθήναις Πρωτοδικῶν Μαρίας Μουρίκη καὶ Χρήστου Καραγιάννη ἀντιστοίχως, ἐπὶ τῇ κατωτέρω αἰτίᾳ:

Ἀποζημίωσις καθορισθεῖσα δυνάμει τῆς ὑπ' ἀριθ. 728/1978 ἀποφάσεως τοῦ Μονομελοῦς Πρωτοδικείου Θεσσαλονίκης διὰ τήν, κατόπιν τῆς ὑπ' ἀριθ. 3918/1977 πράξεως τακτοποιήσεως τοῦ Π.Γ.Θ. κυρωθείσης διὰ τῆς ὑπ' ἀριθ. 11559/8.6.77 ἀποφάσεως Νομαρχίας Θεσσαλονίκης, προσκύρωσιν τμήματος οἰκοπέδου ὑπὸ στοιχεῖα 1—2—3—4—1 ὑπὸ διακριτικὸν ἀριθμὸν 3 τοῦ συνοδεύοντος τὴν πρᾶξιν τοπογραφικοῦ διαγράμματος ἐκτάσεως 120 μ² φερομένου ἐν τῇ ἀνωτέρω πράξει ἐπ' ὀνόματι: 1) Αἰκατερίνης συζ. Λάμπρου Κυρίτση, 2) Σπυρίδωνος Βουτσινᾶ τοῦ Ἰωάννου, 3) Εὐαγγελίας θυγ. Ἰωάννου Βουτσινᾶ, 4) Ἀνδρομάχης συζ. Ἀναστασίου Βουτσινᾶ τὸ γένος Ἰωάννου Βουτσινᾶ, 5) Ἑλένης συζ. Χαρίτου Βουτσινᾶ, 6) Βιργινίας θυγ. Ἰωάννου Βουτσινᾶ, εἰς οἰκόπεδον τῶν ὑποχρέων 1) Παντελῆ Ἀντωνιάδη, 2) Ἰωάννου Χατζογλάκη, 3) Φαίδρας Ἀντωνιάδου, 4) Μαρίας συζ. Ἰωάννου Χατζογλάκη, ἀποδοτέα εἰς τοὺς κατὰ νόμον ἀναγνωρισθησομένους δικαιούχους. (120τ.μ.Χ5.000 δραχ., καθορισθείσης τιμῆς μονάδος=600.000 δραχ.).

Ἐν Θεσσαλονίκη τῇ 2 Ἰουνίου 1978

Ὁ Πληρεξούσιος Δικηγόρος
ΠΑΝΤΕΛΗΣ Δ. ΑΝΤΩΝΙΑΔΗΣ

(Ἀριθ. τριπλ. 39913/78 τοῦ Ε' Δημ. Ταμείου Ἀθηνῶν)

(12)

Περὶ γνωστοποιήσεως καταθέσεως ἀποζημιώσεως λόγῳ προσκυρώσεως πρὸς τακτοποίησιν οἰκοπέδου, κειμένου εἰς Πολύγωνον Ἀθηνῶν ἐπὶ τῆς ὁδοῦ Εὐελπίδων.

Οἱ Κωνσταντῖνος Ἰωάννου Λαμπρινάκης, Δέσποινα χήρα Ἐμμανουὴλ Λαμπρινάκη, Δήμητρα συζ. Κων. Λαγοῦ, Δημήτριος Νικολάου Καμπόλης καὶ Πηγὴ συζ. Κων. Λαγοῦ, Δημήτριος Νικολάου Καμπόλης καὶ Πηγὴ σύζ. Πριάμου Κούμα, συνιδιοκτῆται ἑνὸς οἰκοπέδου κειμένου ἐν Ἀθήναις εἰς θέσιν Πολύγωνον καὶ ἐπὶ τῆς ὁδοῦ Εὐελπίδων φέρομεν εἰς γνῶσιν τῶν: Αἰκατερίνης ἢ Καίτης συζ. Τζὼν Γούντ, τὸ γένος Γ. Ὀρφανοπαίδη, κατοίκου Μ. Βρεττανίας, Γεωργίου Σταματίου Ὀρφανοπαίδη, κατοίκου Δανίας, Μαρίκας συζύγου Πελοπίδα Γκούντα, τέως χήρας Σταματίου Ὀρφανοπαίδη, κατοίκου Ἀθηνῶν, φαινομένων δικαιούχων, ἢ τῶν δικαστικῶς ἀναγνωρισθησομένων ὡς ἀληθῶν δικαιούχων, ὅτι συμφώνως ταῖς διατάξεσι τῶν ἄρθρων 7 καὶ 24 τοῦ Α.Ν. 1731/1939 περὶ ἀναγκαστικῶν ἀπαλλοτριώσεων, ὡς οὗτος ἐτροποποιήθη ὑπὸ τοῦ Ν.Δ. 3979/1959 διὰ τὴν συντέλεσιν τῆς ἀναγκαστικῆς ἀπαλλοτριώσεως λόγῳ προσκυρώσεως ἐκτάσεως 5 τετραγωνικῶν μέτρων ὑπὲρ καὶ διὰ τὴν τακτοποίησιν τοῦ ἀνωτέρω οἰκοπέδου μας, εἰς ἐκτέλεσιν τῆς ὁποίας συνετάχθη ἡ ὑπ' ἀριθ. 442/1971 πρᾶξις προσκυρώσεως καὶ ἀναλογισμοῦ τοῦ Γραφείου Πολεοδομίας Ἀθηνῶν ἐπικυρωθεῖσα διὰ τῆς ὑπ' ἀριθ. Ε9940/1972 ἀποφάσεως Ὑπουργ. Δημ. Ἔργων καὶ ἐφ' ἧς ἐξεδόθησαν αἱ ὑπ' ἀριθ. 1420/1973 ἀπόφασις Μονομελοῦς Πρωτοδικείου Ἀθηνῶν καὶ ὑπ' ἀριθ. 8539/75 ἀπόφασις Πολυμελοῦς Πρωτοδικείου Ἀθηνῶν καθορίσασαι ἀντιστοίχως προσωρινῶς καὶ ὁριστικῶς τιμὴν μονάδος ἀποζημιώσεως, κατεθέσαμεν τὴν ὁριστικῶς καθορισθεῖσαν κατὰ τὰ ἄνω ἀποζημίωσιν διὰ τὴν προσκυρωθεῖσαν ἡμῖν ὡς ἄνω ἔκτασιν τῶν 5 τ.μ. ἀνερχομένην εἰς τὸ συνολικὸν ποσὸν τῶν 50.000 δραχμῶν εἰς τὸ Ταμεῖον Παρακαταθηκῶν καὶ Δανείων Ἀθηνῶν ὑπὲρ καὶ ἐπ' ὀνόματι τῶν ἀναγνωρισθησομένων διὰ δικαστικῆς ἀποφάσεως ὡς ἀληθῶν δικαιούχων τῆς ἀποζημιώσεως ταύτης, ἐκδοθέντος τοῦ ὑπ' ἀριθμὸν 495556/6 Ἰουνίου 1978 Γραμματίου συστάσεως παρακαταθήκης ποσοῦ δραχμῶν 50.000 τοῦ ἀνωτέρω Ταμείου, ὅπερ δηλοῦμεν ὅτι θέλομεν καταθέσει εἰς τὴν ἁρμοδίαν ὑπηρεσίαν ἀναλήψεων ἀποζημιώσεων ἐξ ἀναγκαστικῆς ἀπαλλοτριώσεως τοῦ ἄνω Ταμείου Παρακαταθηκῶν καὶ Δανείων Ἀθηνῶν καὶ εἰς τὸν ἤδη ἀνοιγέντα σχετικὸν φάκελον, διὰ τὴν εὐχερεστέραν εἴσπραξιν τῆς ἄνω ἀποζημιώσεως παρὰ τῶν ἀναγνωρισθησομένων δικαστικῶς ὡς δικαιούχων της.

Ἐν Ἀθήναις τῇ 9 Ἰουνίου 1978

Ὁ Πληρεξούσιος Δικηγόρος
ΓΕΩΡΓΙΟΣ ΚΑΡΑΝΑΣΟΣ

(Ἀριθ. τριπλ. Ταμ. Εἴσπρ. Γεν. Ἐσ. Ἀθηνῶν 46583/16.6.78).

ΑΠΟ ΤΟ ΕΘΝΙΚΟ ΤΥΠΟΓΡΑΦΕΙΟ